



МОЛОДЕЧНЕНСКИЙ
РАЙОННЫЙ
ИСПОЛНИТЕЛЬНЫЙ
КОМИТЕТ

Инженерные сети и транспортная инфраструктура к многоквартирной жилой застройке по ул. Великий Гостинец в г. Молодечно

ОБЩЕСТВО С
ОГРАНИЧЕННОЙ
ОТВЕТСТВЕННОСТЬЮ
«СОЛВЕКТОР-С»



Экспликация

- 1 Жилой многоквартирный дом (36кв)
- 2 Жилой многоквартирный дом (72кв)
- 3 Жилой многоквартирный дом (72кв)
- 4 Жилой многоквартирный дом (72кв)
- 5 Жилой многоквартирный дом (72кв)
- 6 Жилой многоквартирный дом (72кв)
- 7 Жилой многоквартирный дом (72кв)
- 8 РТП
- 9 ПНС
- 10 Очистные сооружения
- 12 Автомобильная парковка на 5 м/м для инвалидов (4шт)
- 13 Автомобильная парковка на 15 м/м
- 14 Автомобильная парковка на 48 м/м (4шт)
- 15 Автомобильная парковка на 25 м/м
- 16 Автомобильная парковка на 20 м/м
- 17 Автомобильная парковка на 196м/м
- 18 Площадка сбора ТБО (2шт)
- 19 Площадка для хозяйственных целей (2шт)
- 20 Площадка игр детей дошкольного возраста
- 21 Площадка игр детей школьного возраста
- 22 Площадка отдыха взрослых
- 23 Спортивная площадка
- 24 Велопарковка на 15 мест (6шт)

Схема сводного плана инженерных сетей

Схема проектируемой уличной сети в увязке с планом детальной планировки

- Условные обозначения:
- Сети электроснабжения
 - Сети водоснабжения и канализации
 - Сети теплоснабжения
 - Сети связи

- Условные обозначения:
- Красные линии улиц согласно плана детальной планировки
 - Оси улиц согласно плана детальной планировки
 - Уличная сеть согласно плана детальной планировки
 - Проектируемые проезды



						23.004 - ГП		
						Инженерные сети и транспортная инфраструктура к многоквартирной жилой застройке по ул. Великий Гостинец в г. Молодечно		
Изм.	Колу	Лист	Изд.	Подп.	Дата	Составитель	Лист	Листов
ЭИП	Степанов	22.24			22.24	Генеральный план	С	1
Глав. свещ.	Гришкин	22.24			22.24			
Разработал	Ковальчук	22.24			22.24	Схема генерального плана	ООО "СолВектор-С"	
Т.монтаж	Жук	22.24			22.24		г. Солигорск	



МОЛОДЕЧНЕНСКИЙ
РАЙОННЫЙ
ИСПОЛНИТЕЛЬНЫЙ
КОМИТЕТ

Инженерные сети и транспортная инфраструктура к многоквартирной жилой застройке по ул. Великий Гостинец в г. Молодечно

ОБЩЕСТВО С
ОГРАНИЧЕННОЙ
ОТВЕТСТВЕННОСТЬЮ
«СОЛВЕКТОР-С»

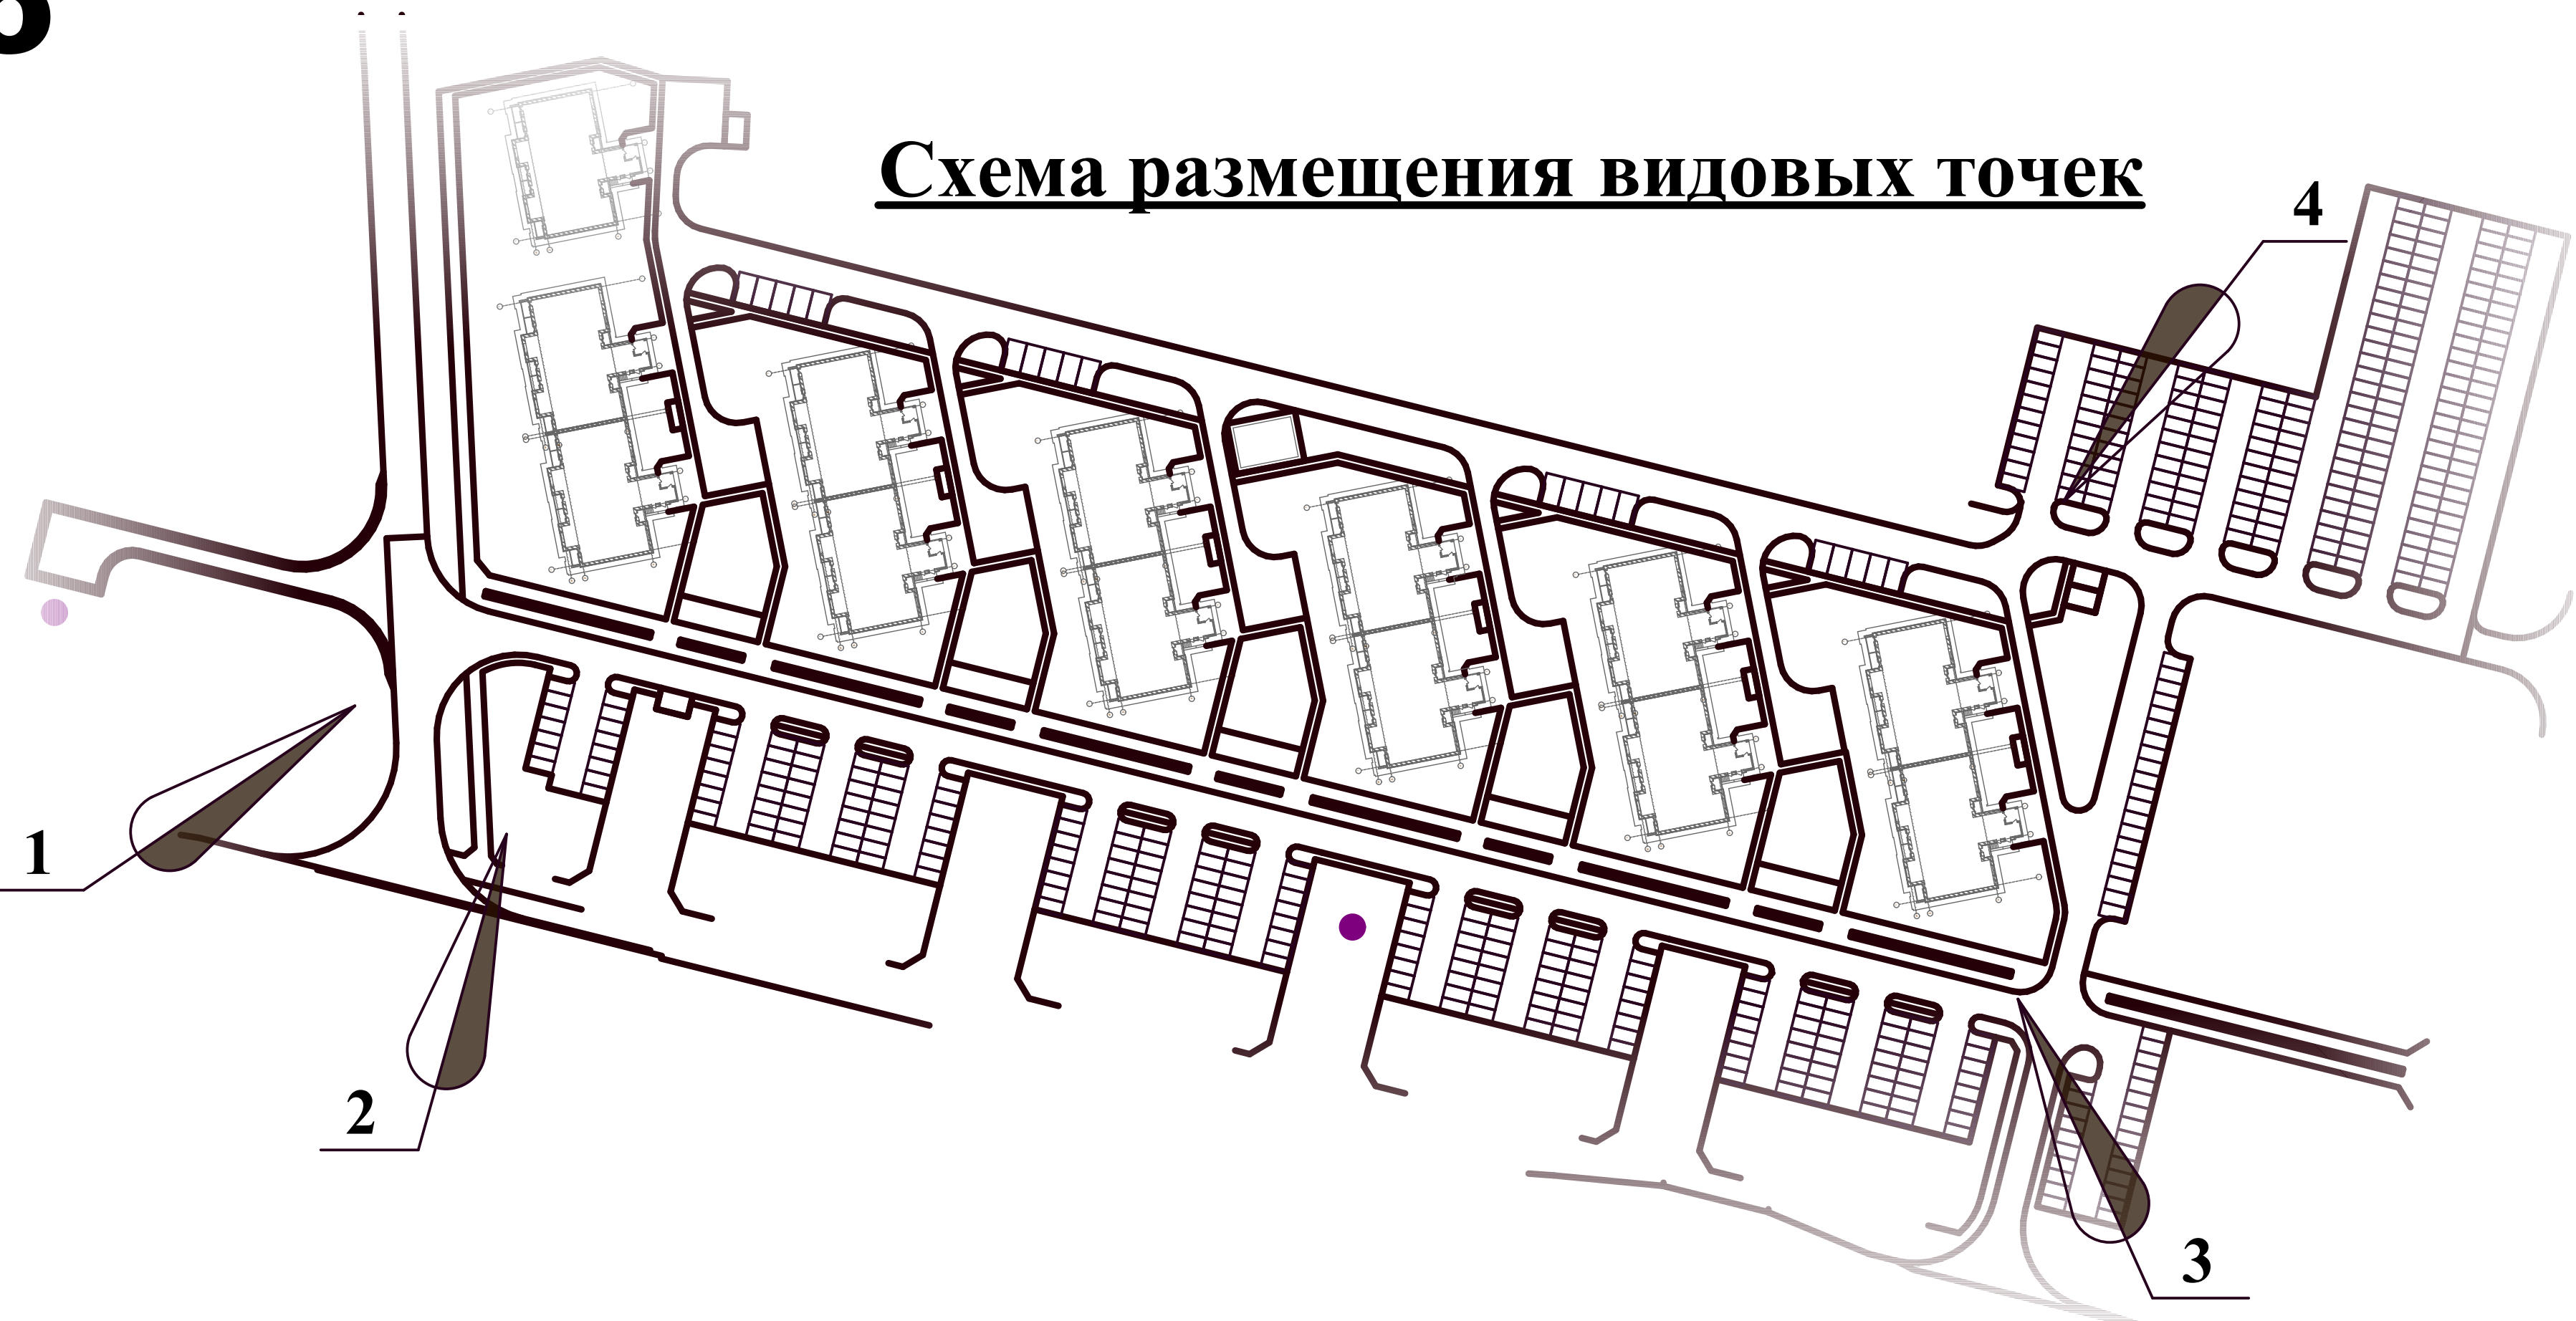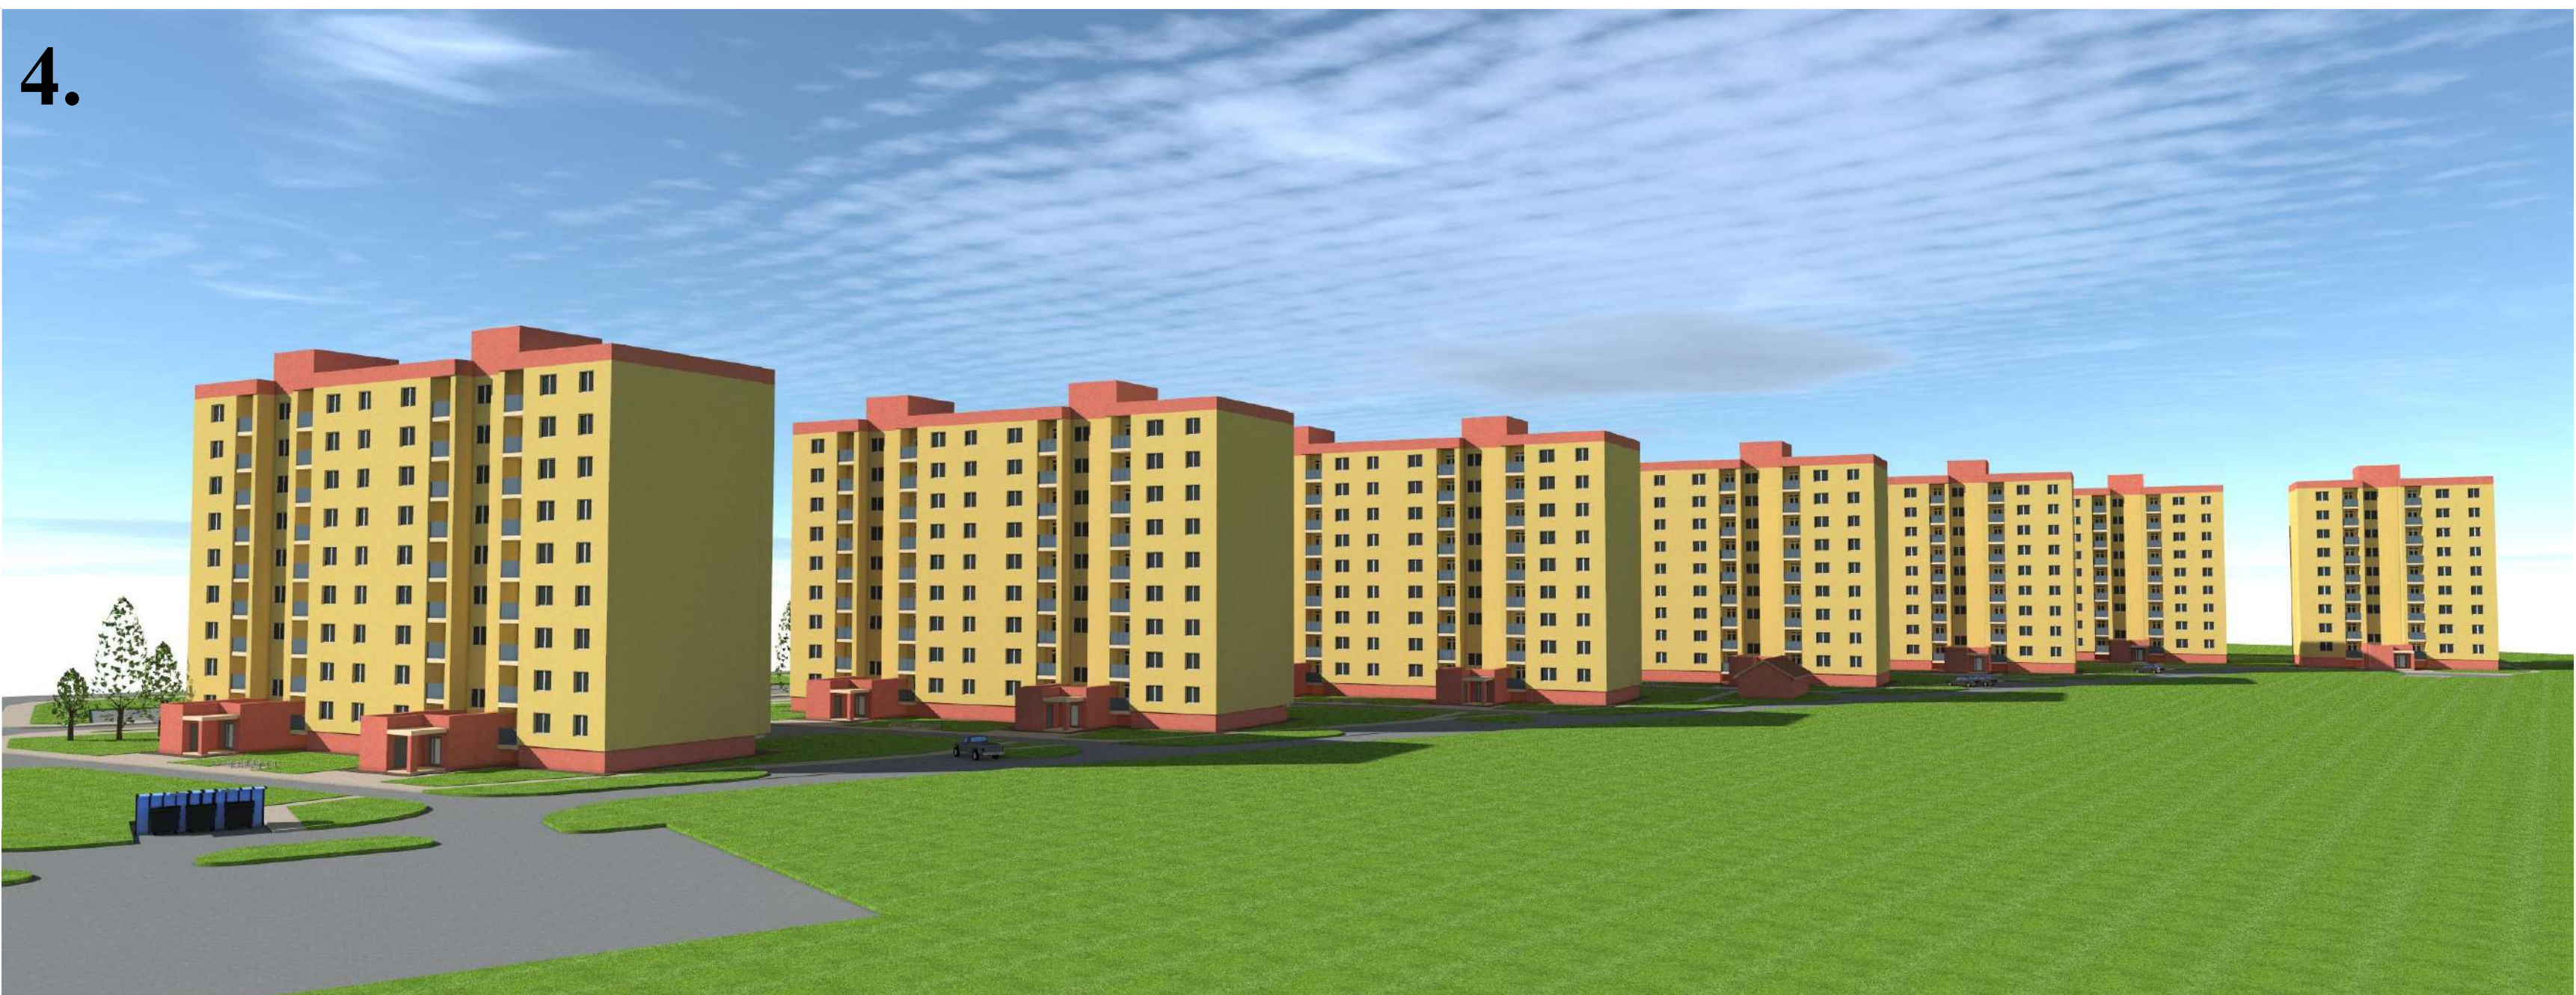

- 1) Вид на перспективную застройку с улицы Великий Гостинец в направлении центра г.Молодечно. Тени показаны по расчету на 22 марта 16часов 00минут.
- 2) Вид на перспективную застройку с улицы Великий Гостинец в направлении центра г.Молодечно. Тени показаны по расчету на 22 марта 12часов 20минут.
- 3) Вид на перспективную застройку с улицы Великий Гостинец из центра г.Молодечно в западном направлении. Тени показаны по расчету на 22 марта 11часов 00минут.
- 4) Вид на перспективную застройку с внутридворовой территории в сторону улицы Великий Гостинец. Тени показаны по расчету на 22 марта 09часов 40минут.



						23.004 - ГП		
						Инженерные сети и транспортная инфраструктура к многоквартирной жилой застройке по ул. Великий Гостинец в г. Молодечно		
Изм.	Кол.	Лист	Вид	Подп.	Дата	Старший	Лист	Листов
ЭИП	Стасюнас				22.24	С	2	
Глав. спец.	Гришук				22.24			
Разработал	Ковальчук				22.24	Общий вид перспективной застройки		
Инженер	Жук				22.24	ООО "СолВектор-С" г. Солигорск		